


② CHIATTA GALLEGGIANTE
dim. ml.4,80 x 7,55

① **ATTRACCO PRINCIPALE**
dim. ml. 17,30 x 7,63

③ PASSERELLA galleggiante
dim. ml.12.00 x 2.30

④ **PASSERELLA galleggiante**
 41m. ml.12,40 x 2,10

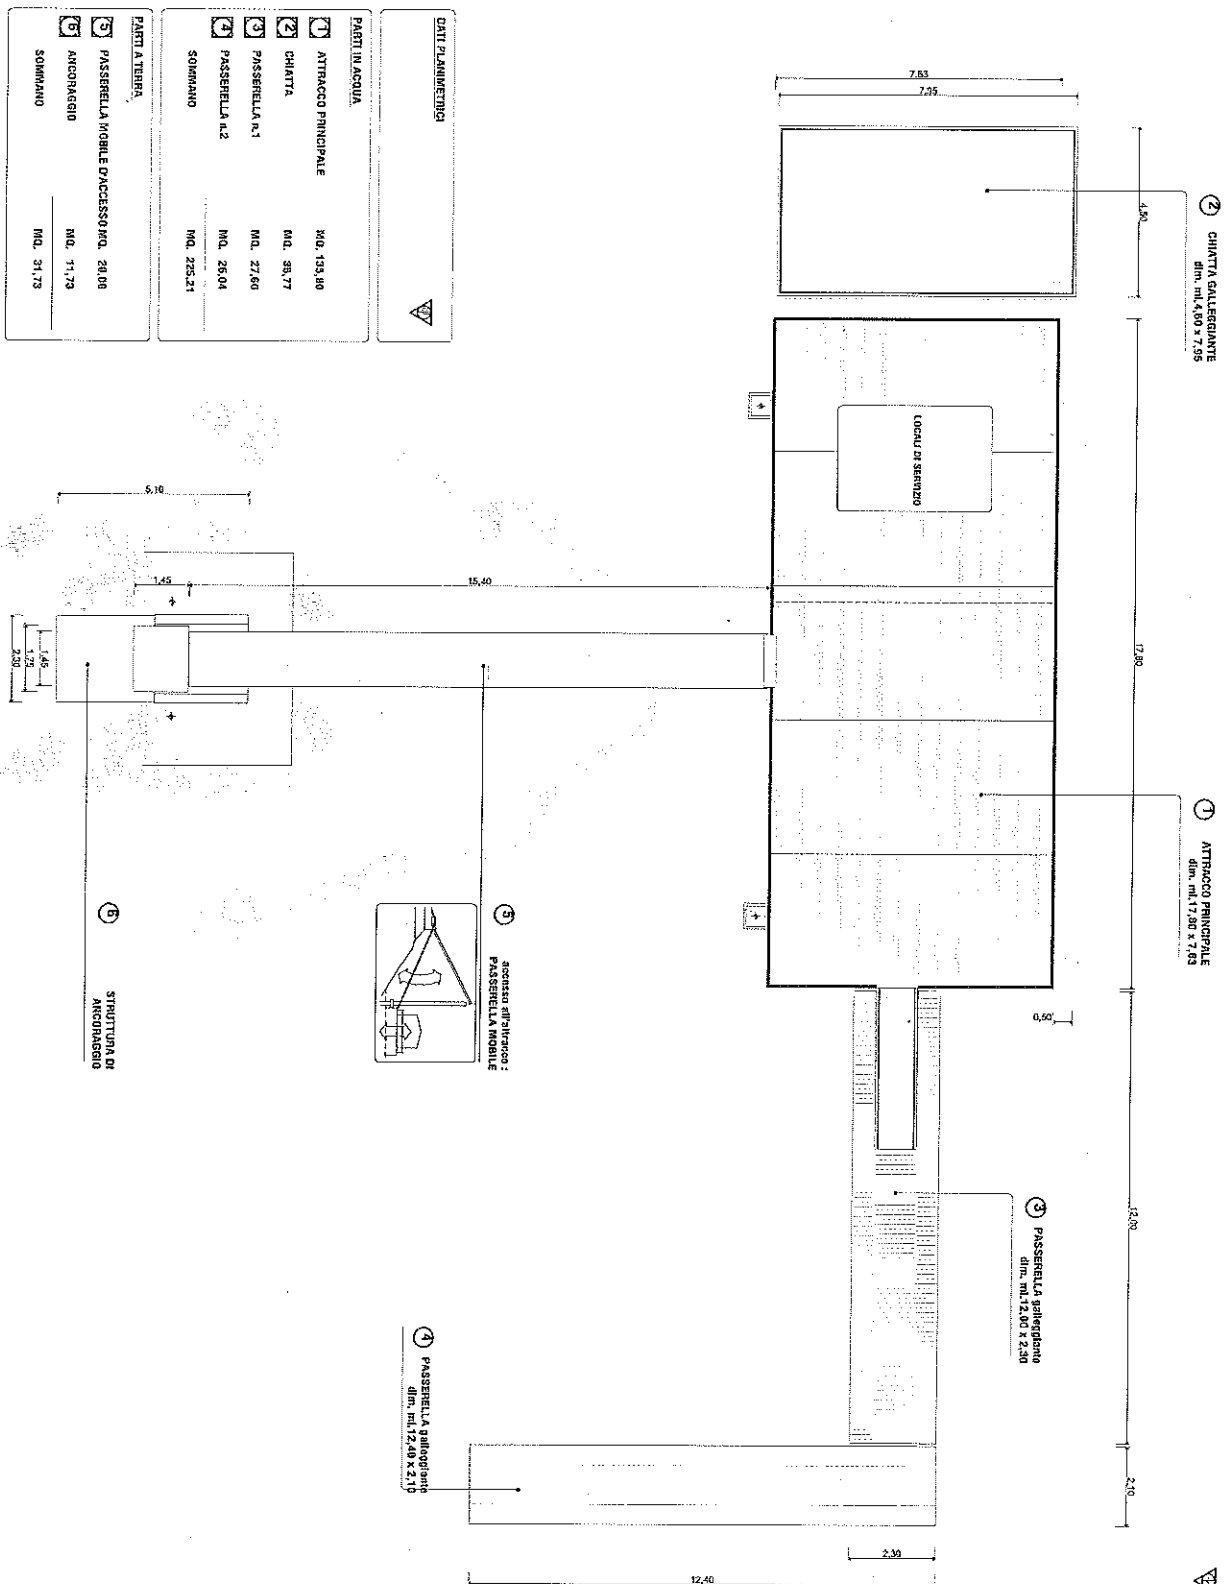

DATI PLANIMETRICI

PARTI IN ACQUA

- | | | |
|----------|--------------------|------------|
| 1 | ATTACCO PRINCIPALE | MO. 13,00 |
| 2 | CHIATTA | MO. 38,77 |
| 3 | PASSERELLA n.1 | MO. 27,60 |
| 4 | PASSERELLA n.2 | MO. 26,04 |
| SOMMARIO | | MO. 253,21 |

SCHEMATIC

- | | | |
|---|---------------------------------------|-----------|
| 5 | PASSARELLA MOBILE D'ACCESSO MQ. 20,00 | MQ. 71,73 |
| 6 | ANCORAGGIO | MQ. 31,73 |

PARTI A TERRA

- 5** PASSERELLA MOBILE D'ACCESSO MQ. 20,00

AMCORRAGGIO

- MD. 31,73

COMUNE DI MOTTA BALUFFI - Provincia di CREMONA

"SICILIONE PER LEI IN OCCASITÀ
 FINESTRA"

A. INQUADRAMENTO GENERALE

B. DATA METRICS

C. PULCHERRIMA DEL. PONTILE